


3 Hele vægtykkelsen mod fællesrum.

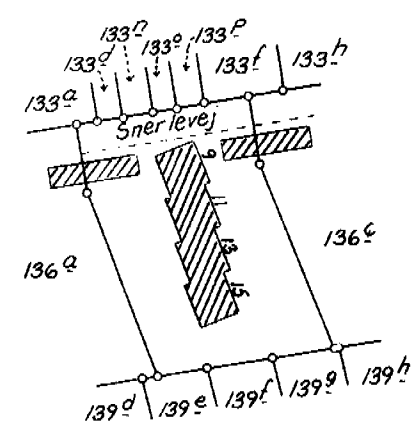

Ejerlejlighed nr. 2
af matr. nr. 136^b
Rønders Markjorder

Adresse: Snerlevej 9, st.th.
Ejendommens areal: 323/m², heraf vej 370m²
Brutto - etageareal: 153/m²

Grænserne for ejerlejligheden
er fremhævet med kraftig
linie på etageplanen

Udfærdiget som bilag til anmeldelse om ejendommens opdeling i ejerlejligheder

Dato: 15. februar 1977


Ejerlejligheden består af:

Beboelse 59 m²

landinspektor

Landsinspektørerne Frandsen og Jæger, Rådhusstræde 4, 8900 Randers

Etageplan 1:100

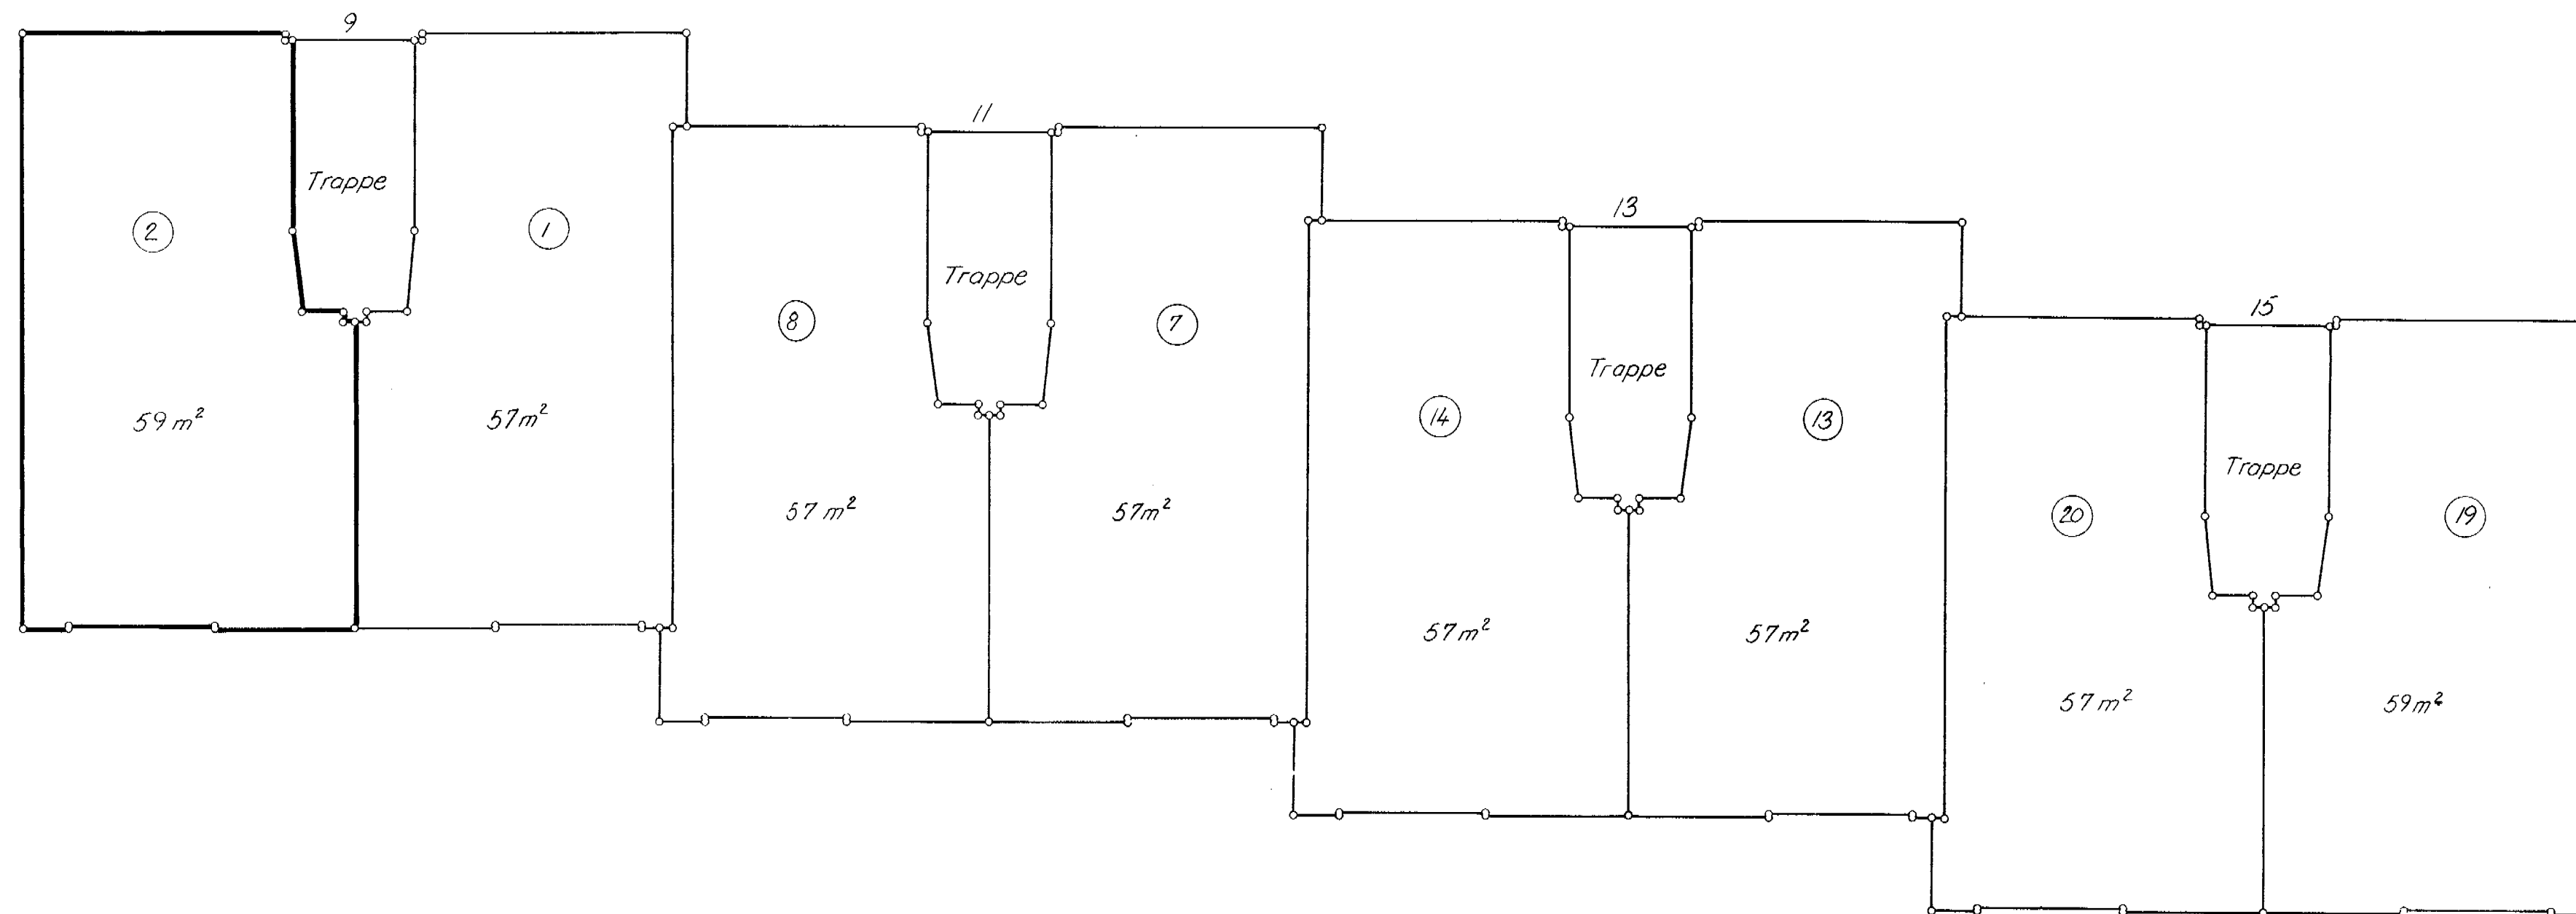

Stuen