


NORD

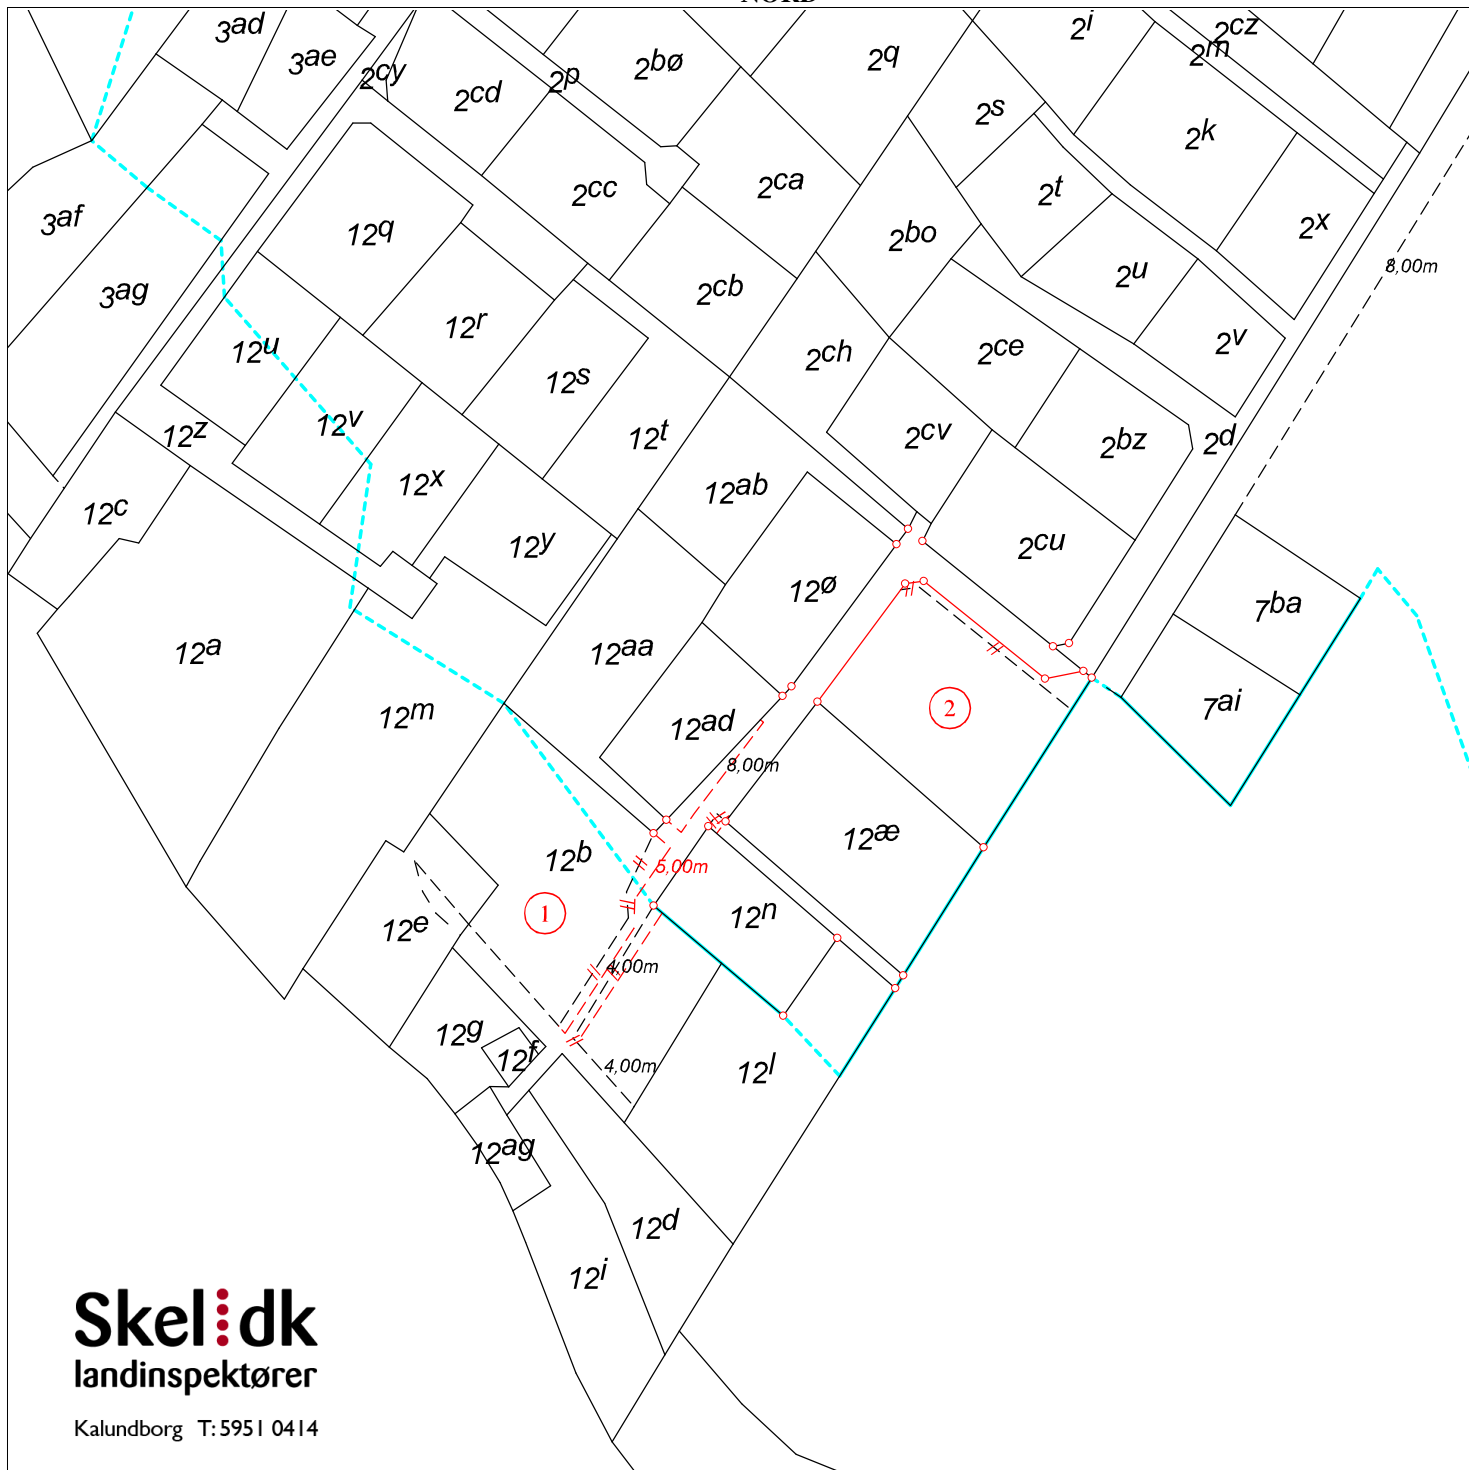

Skel.dk
landinspektører

Kalundborg T: 5951 0414

Kortet er ajour indtil: 30-06-2021

Signaturforklaring:

—	Eksisterende skel	—	Nyt skel	—//—	Skel der slettes	⊙	Fikspunkt
---	Ny privat fællesvej optages	○	Skelpunkt indmålt til fikspunkt	-//-	Vej der slettes	—	Fredskovlinje der følger skel
---	Strandbeskyttelseslinier	---	Klitfredningslinier	==	Eksisterende privat fællesvej		
---	Fredskovlinje der ikke følger skel						

Ændringskort

Matr.nr.: 12b
Ejerlav: Nostrup By, Raklev
 Ejerlavskode: 180456
 Kommune: Kalundborg Kommune
 Kommunekode: 326
 Amt: Region Sjælland
 Målforhold: 1:2000
 Landinspektør j.nr.: 55586 /GK

Sagen omhandler følgende:

Optagelse af privat fællesvej/sti
 Indsnævring/omlægning af privat fællesvej
 Udstykning


Bent Cramer
 Landinspektør

Dato: 5. juli 2021